


МАТЕРИАЛЫ ПО ОБОСНОВАНИЮ ПРОЕКТА ПЛАНИРОВКИ ТЕРРИТОРИИ

«Высоконапорный водовод от УПСВ до скв. №18 Барановского нефтяного месторождения»
в границах МО "Николаевское городское поселение" Николаевского района Ульяновской области

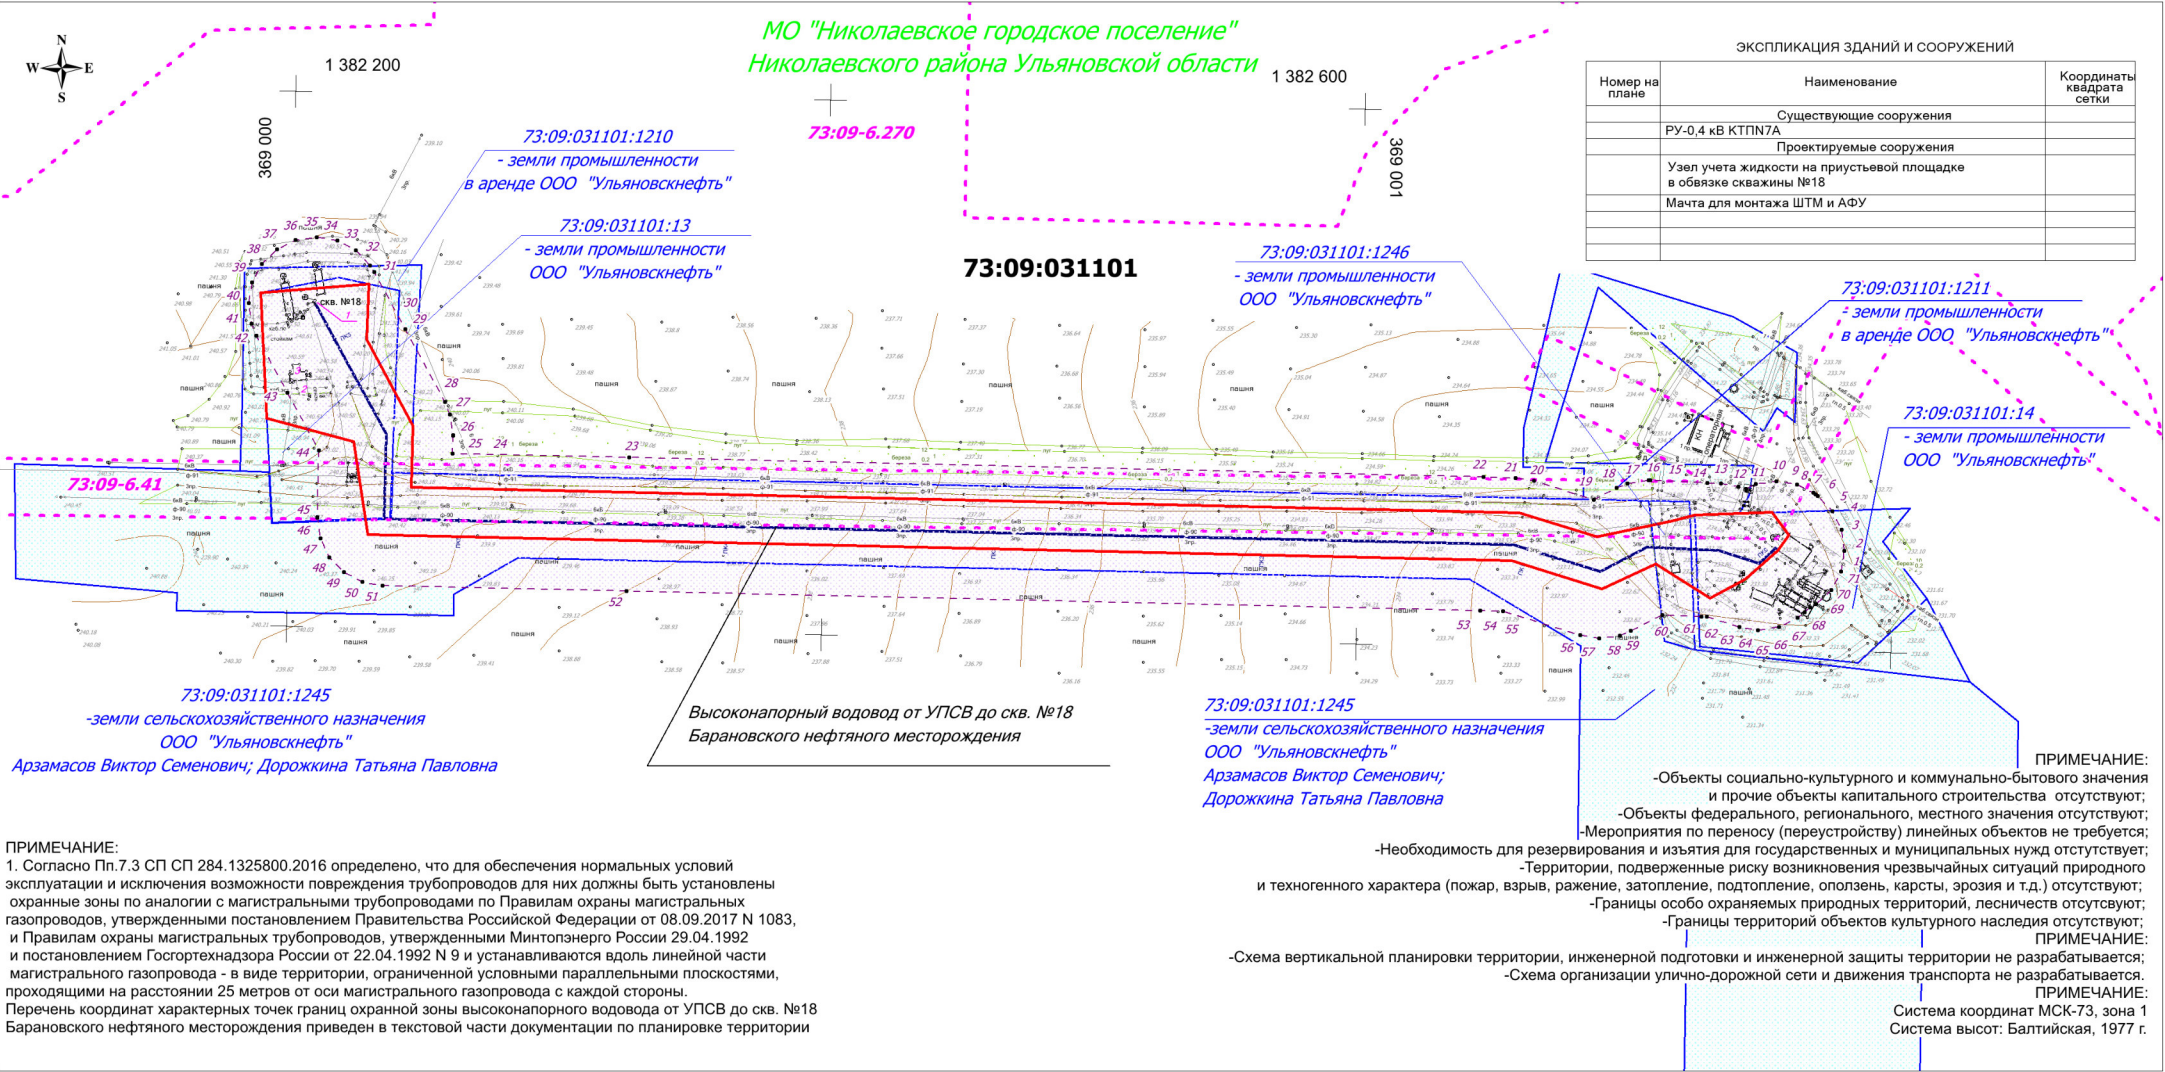


- Условные обозначения:
- Границы зон планируемого размещения линейных объектов
 - Граница зон с особыми условиями использования территории (Высоконапорный водовод), ширина 50 метров
 - Граница кадастрового квартала и его номер
 - Граница земельного участка стоящего на ГКУ и его номер
 - Граница ЗОУИТ и его номер
 - Ось проектируемого высоконапорного водовода от УПСВ до скв. №18

ПАО НК "РуссНефть"					«Высоконапорный водовод от УПСВ до скв. №18 Барановского нефтяного месторождения» в границах МО "Николаевское городское поселение" Николаевского района Ульяновской области			
Изм.	Лист	N документ	Подпись	Дата	Раздел 3. Материалы по обоснованию проекта планировки территории. Графическая часть	Стадия	Лист	Листов
Исполнитель	Лукина					ПП	1	1
Директор	Терентьев							
					Схема использования территории в период подготовки проекта планировки территории. Схема организации улично-дорожной сети в схеме движения транспорта. Схема границ зон с особыми условиями использования территории. Схема границ территорий, подверженных риску возникновения ЧС природного и техногенного характера. Схема конструктивных и планировочных решений. М 1:2000			
					ООО "Волга-инжиниринг" г. Самара			

ПРОЕКТ МЕЖЕВАНИЯ ТЕРРИТОРИИ

«Высоконапорный водовод от УПСВ до скв. №18 Барановского нефтяного месторождения»
в границах МО "Николаевское городское поселение" Николаевского района Ульяновской области

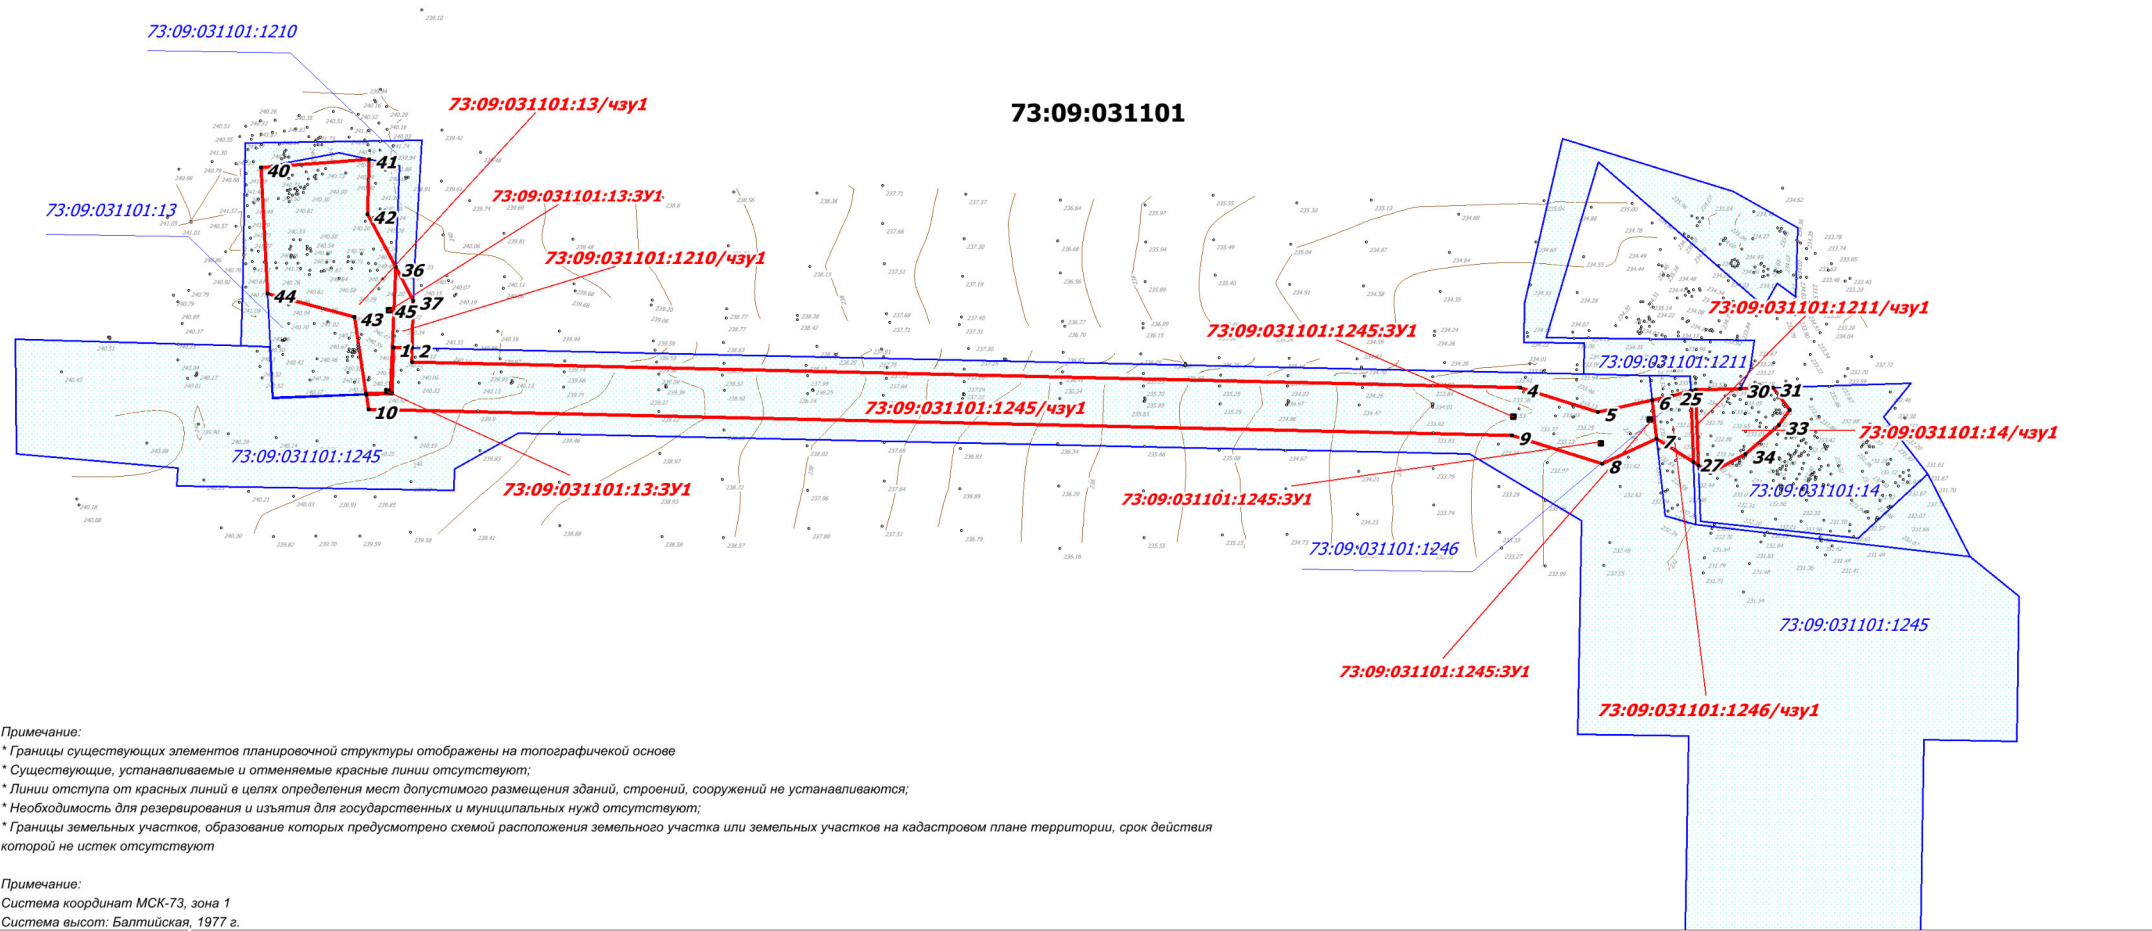

Примечание:
* Границы существующих элементов планировочной структуры отображены на топографической основе
* Существующие, устанавливаемые и отменяемые красные линии отсутствуют;
* Линии отступа от красных линий в целях определения мест допустимого размещения зданий, строений, сооружений не устанавливаются;
* Необходимость для резервирования и изъятия для государственных и муниципальных нужд отсутствуют;
* Границы земельных участков, образование которых предусмотрено схемой расположения земельного участка или земельных участков на кадастровом плане территории, срок действия которой не истек отсутствуют

Примечание:
Система координат МСК-73, зона 1
Система высот: Балтийская, 1977 г.

Условные обозначения:

- Границы территории, в отношении которой осуществляется подготовка проекта межевания
- 73:09:031101:1210:3У1

- Граница земельного участка, образуемого в результате раздела
- 73:09:031101:1210/чзУ1

- Граница образуемых частей земельных участков
- 73:09:031101

- Граница кадастрового квартала и его номер
- 73:09:031101:1210


- Граница земельного участка стоящего на ГКУ и его номер
- 1

- Поворотная точка границы зон планируемого размещения линейных объектов

ПАО НК "РуссНефть"					«Высоконапорный водовод от УПСВ до скв. №18 Барановского нефтяного месторождения» в границах МО "Николаевское городское поселение" Николаевского района Ульяновской области			
Изм.	Лист	N документ	Подпись	Дата	ПРОЕКТ МЕЖЕВАНИЯ ТЕРРИТОРИИ	Стадия	Лист	Листов
Исполнитель	Лукина					ПП	1	1
Директор	Терентьев							
					Графическая часть (Чертеж межевания территории) М 1:2000	ООО "Волга-инжиниринг" г. Самара		

МАТЕРИАЛЫ ПО ОБОСНОВАНИЮ ПРОЕКТА ПЛАНИРОВКИ ТЕРРИТОРИИ

«Высоконапорный водовод от УПСВ до скв. №18 Барановского нефтяного месторождения»
в границах МО "Николаевское городское поселение" Николаевского района Ульяновской области

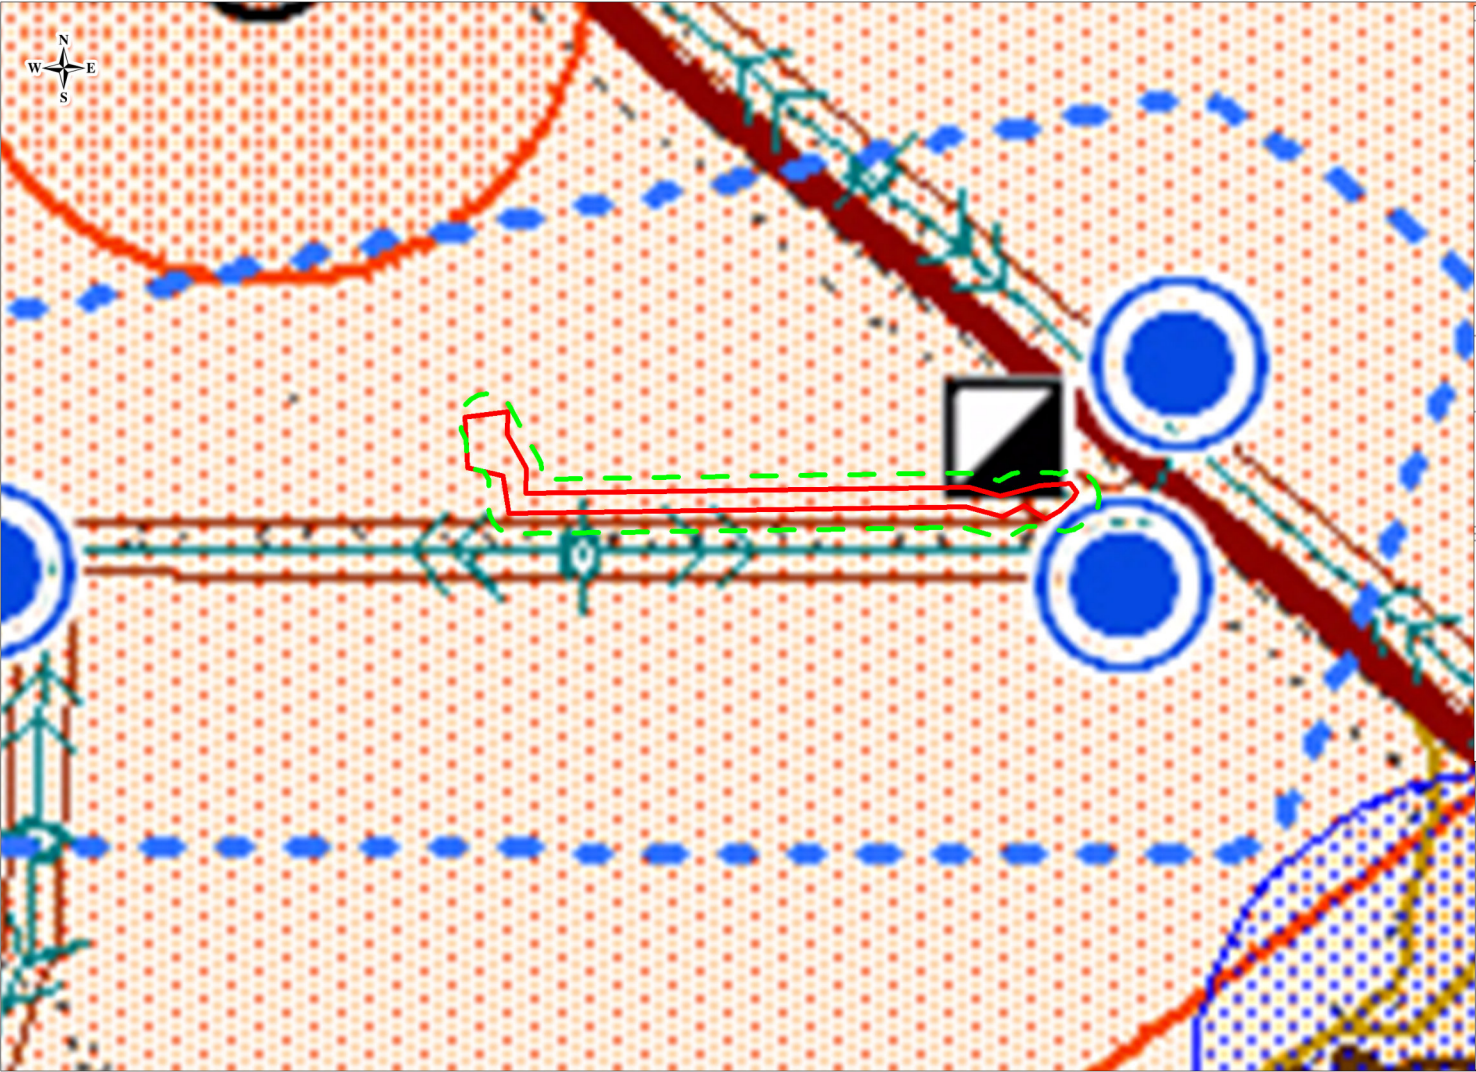

Условные обозначения:


- Прочие объекты инженерной инфраструктуры**
- ГТРИ (Класс III, СЗЗ - 300 м.)
 - Газораспределительные устройства (санитарные разрывы - 50 м.)
 - Котельные, СЗЗ - 50 м.
 - Водозаборы подземных вод (их количество в населённом пункте) (Класс IV, СЗЗ - 100 м.; ОЗ - 30 м.)
 - Зоны водозаборов подземных вод
 - Каптажированные родники (Класс IV, СЗЗ - 100 м.; ОЗ - 30 м.)
 - Водонапорные башни (их количество в населённом пункте) (ОЗ - 30 м.)
 - Резервуары системы водоснабжения (ОЗ - 30 м.)
 - Резервуары системы канализации (Санитарные разрывы - 20 м.)
 - Насосная канализации (Санитарные разрывы - 20 м.)
 - Очистные сооружения канализации (СЗЗ - 100-150 м.)
- Границы СЗЗ от планируемых к размещению предприятий
- Границы санитарно-защитных зон территорий добывающей промышленности - Класс IV, СЗЗ - 100 м.
- Границы санитарно-защитных зон очистных сооружений канализации - Класс IV, СЗЗ - 150 м.
- Границы водоохранных зон - Зоны санитарной охраны 15-200 м.
- Зоны возможного подтопления (1%)
- Территории населённых пунктов, расположенные в санитарно-защитных зонах

- Условные обозначения:
- Границы территории, в отношении которой осуществляется подготовка проекта планировки
 - Границы зон планируемого размещения линейных объектов

ПРИМЕЧАНИЕ:
* Система координат МСК-73, зона 1
* Система высот: Балтийская, 1977 г.
* Схема границ территорий, подверженных риску возникновения чрезвычайных ситуаций природного и техногенного характера подготовлена с использованием действующего Генерального плана Николаевского городского поселения Николаевского района Ульяновской области утвержденного Решением Совета Депутатов муниципального образования Николаевского городского поселения Николаевского района Ульяновской области №128 от 26.12.2017 г.
* О внесении изменений в решение Совета депутатов муниципального образования Николаевское городское поселение Николаевского района Ульяновской области от 29.06.2010 № 49".

ПАО НК "РуссНефть"					«Высоконапорный водовод от УПСВ до скв. №18 Барановского нефтяного месторождения» в границах МО "Николаевское городское поселение" Николаевского района Ульяновской области			
Изм.	Лист	N документ	Подпись	Дата	Раздел 3. Материалы по обоснованию проекта планировки территории. Графическая часть	Стадия	Лист	Листов
Исполнитель	Лукина					ПП	1	1
Директор	Терентьев							
					Схема границ территорий, подверженных риску возникновения ЧС природного и техногенного характера. М 1:5000	ООО "Волга-инжиниринг" г. Самара		

«Высоконапорный водовод от УПСВ до скв. №18 Барановского нефтяного месторождения»
в границах МО "Николаевское городское поселение" Николаевского района Ульяновской области

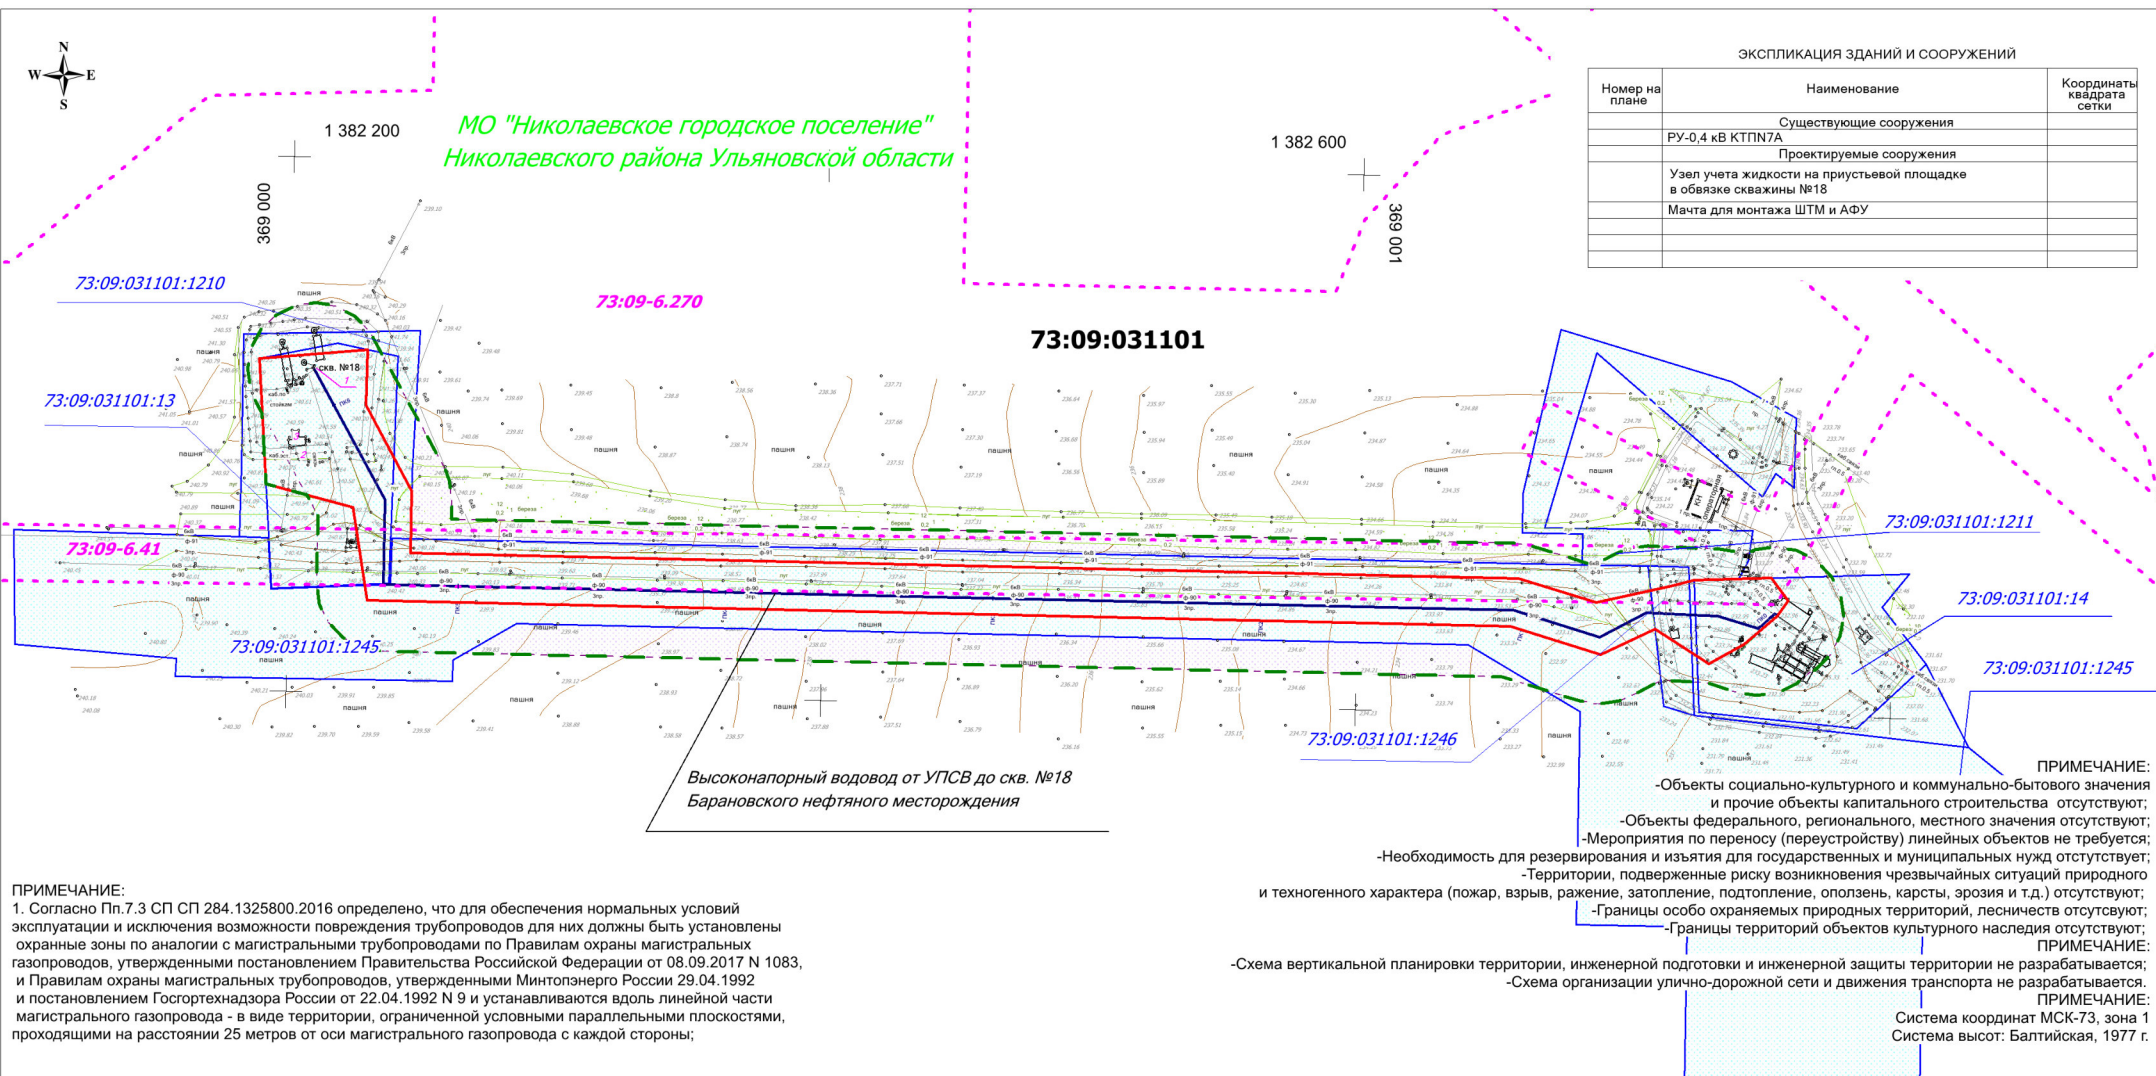


	- Границы территории, в отношении которой осуществляется подготовка проекта планировки
	- Границы зон планируемого размещения линейных объектов
	- Граница зон с особыми условиями использования территории (Высоконапорный водовод), ширина 50 метров
	- Граница кадастрового квартала и его номер
	- Граница земельного участка стоящего на ГКУ и его номер
	- Граница ЗОУИТ и его номер
	- Ось проектируемого высоконапорного водовода от УПСБ до скв. №18

ПАО НК "РуссНефть"					«Высоконапорный водовод от УПСВ до скв. №18 Барановского нефтяного месторождения» в границах МО "Николаевское городское поселение" Николаевского района Ульяновской области			
Изм.	Лист	№ документа	Подпись	Дата	Раздел 3. Материалы по обоснованию проекта планировки территории. Графическая часть	Стадия	Лист	Листов
Исполнитель		Лукина				ПП	1	1
Директор		Терентьев						
					Схема использования территории в период подготовки проекта планировки территории. Схема организации улично-дорожной сети и схемы движения транспорта. Схема границ зон с особыми условиями использования территории. Схема конструктивных и планировочных решений. М 1:2000	ООО "Волга-инжиниринг" г. Самара		

ПРОЕКТ ПЛАНИРОВКИ ТЕРРИТОРИИ ДЛЯ СТРОИТЕЛЬСТВА ОБЪЕКТА ПАО НК "РуссНефть"

«Высоконапорный водовод от УПСВ до скв. №18 Барановского нефтяного месторождения»
в границах МО "Николаевское городское поселение" Николаевского района Ульяновской области

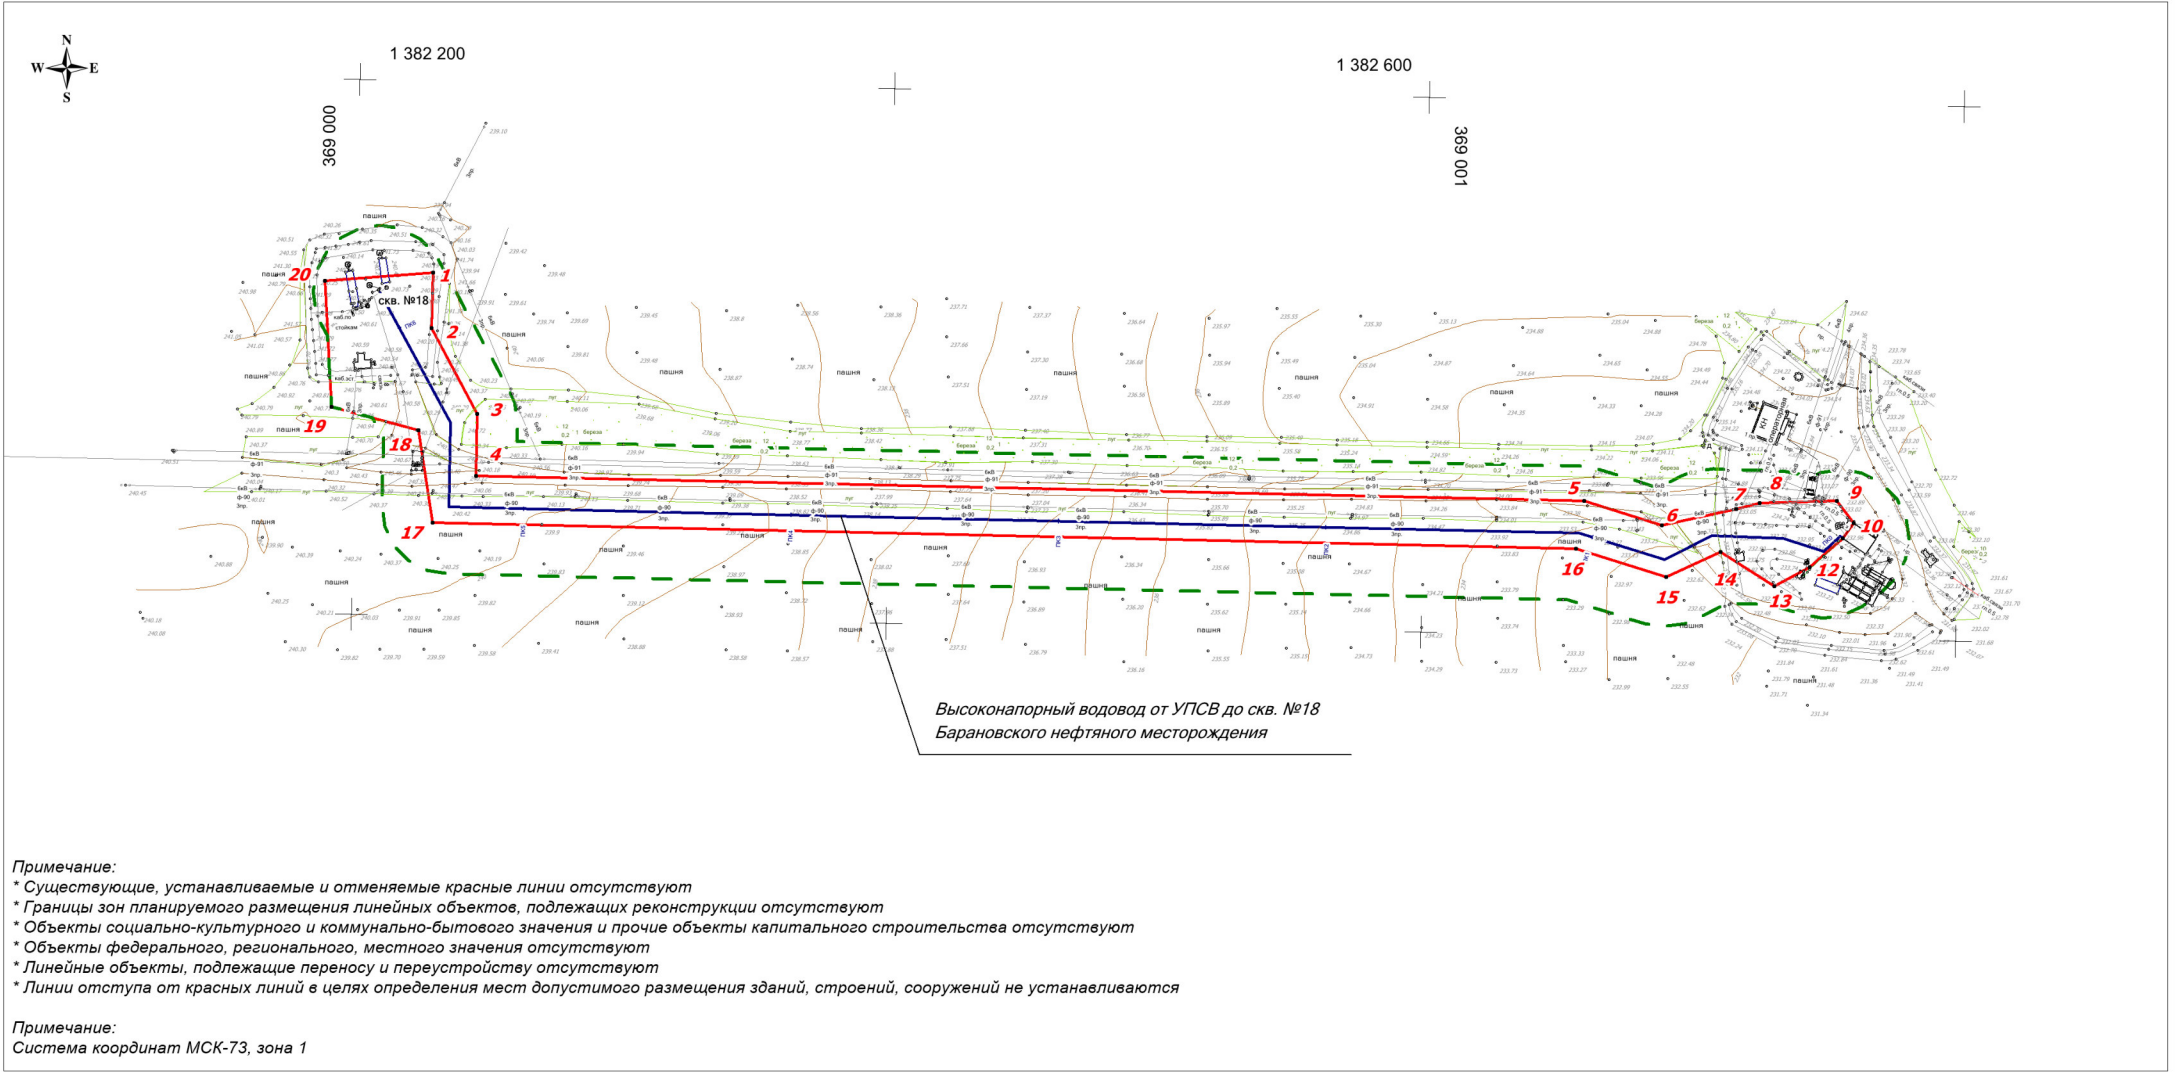


Условные обозначения:

- Границы территории, в отношении которой осуществляется подготовка проекта планировки
- Границы зон планируемого размещения линейных объектов
- Поворотная точка границы зон планируемого размещения линейных объектов

ПАО НК "РуссНефть"					«Высоконапорный водовод от УПСВ до скв. №18 Барановского нефтяного месторождения» в границах МО "Николаевское городское поселение" Николаевского района Ульяновской области			
Изм.	Лист	N документ	Подпись	Дата	Раздел 1 ПРОЕКТ ПЛАНИРОВКИ ТЕРРИТОРИИ. Графическая часть.	Стадия	Лист	Листов
Исполнитель	Лукина					ПП	1	1
Директор	Терентьев							
					Чертеж границ зон планируемого размещения линейных объектов М 1:2000	ООО "Волга-инжиниринг" г. Самара		

Схема территории, в отношении которой осуществляется разработка документации по планировке территории для строительства объекта ПАО НК "РуссНефть"

«Высоконапорный водовод от УПСВ до скв. №18 Барановского нефтяного месторождения»
в границах МО "Николаевское городское поселение" Николаевского района Ульяновской области

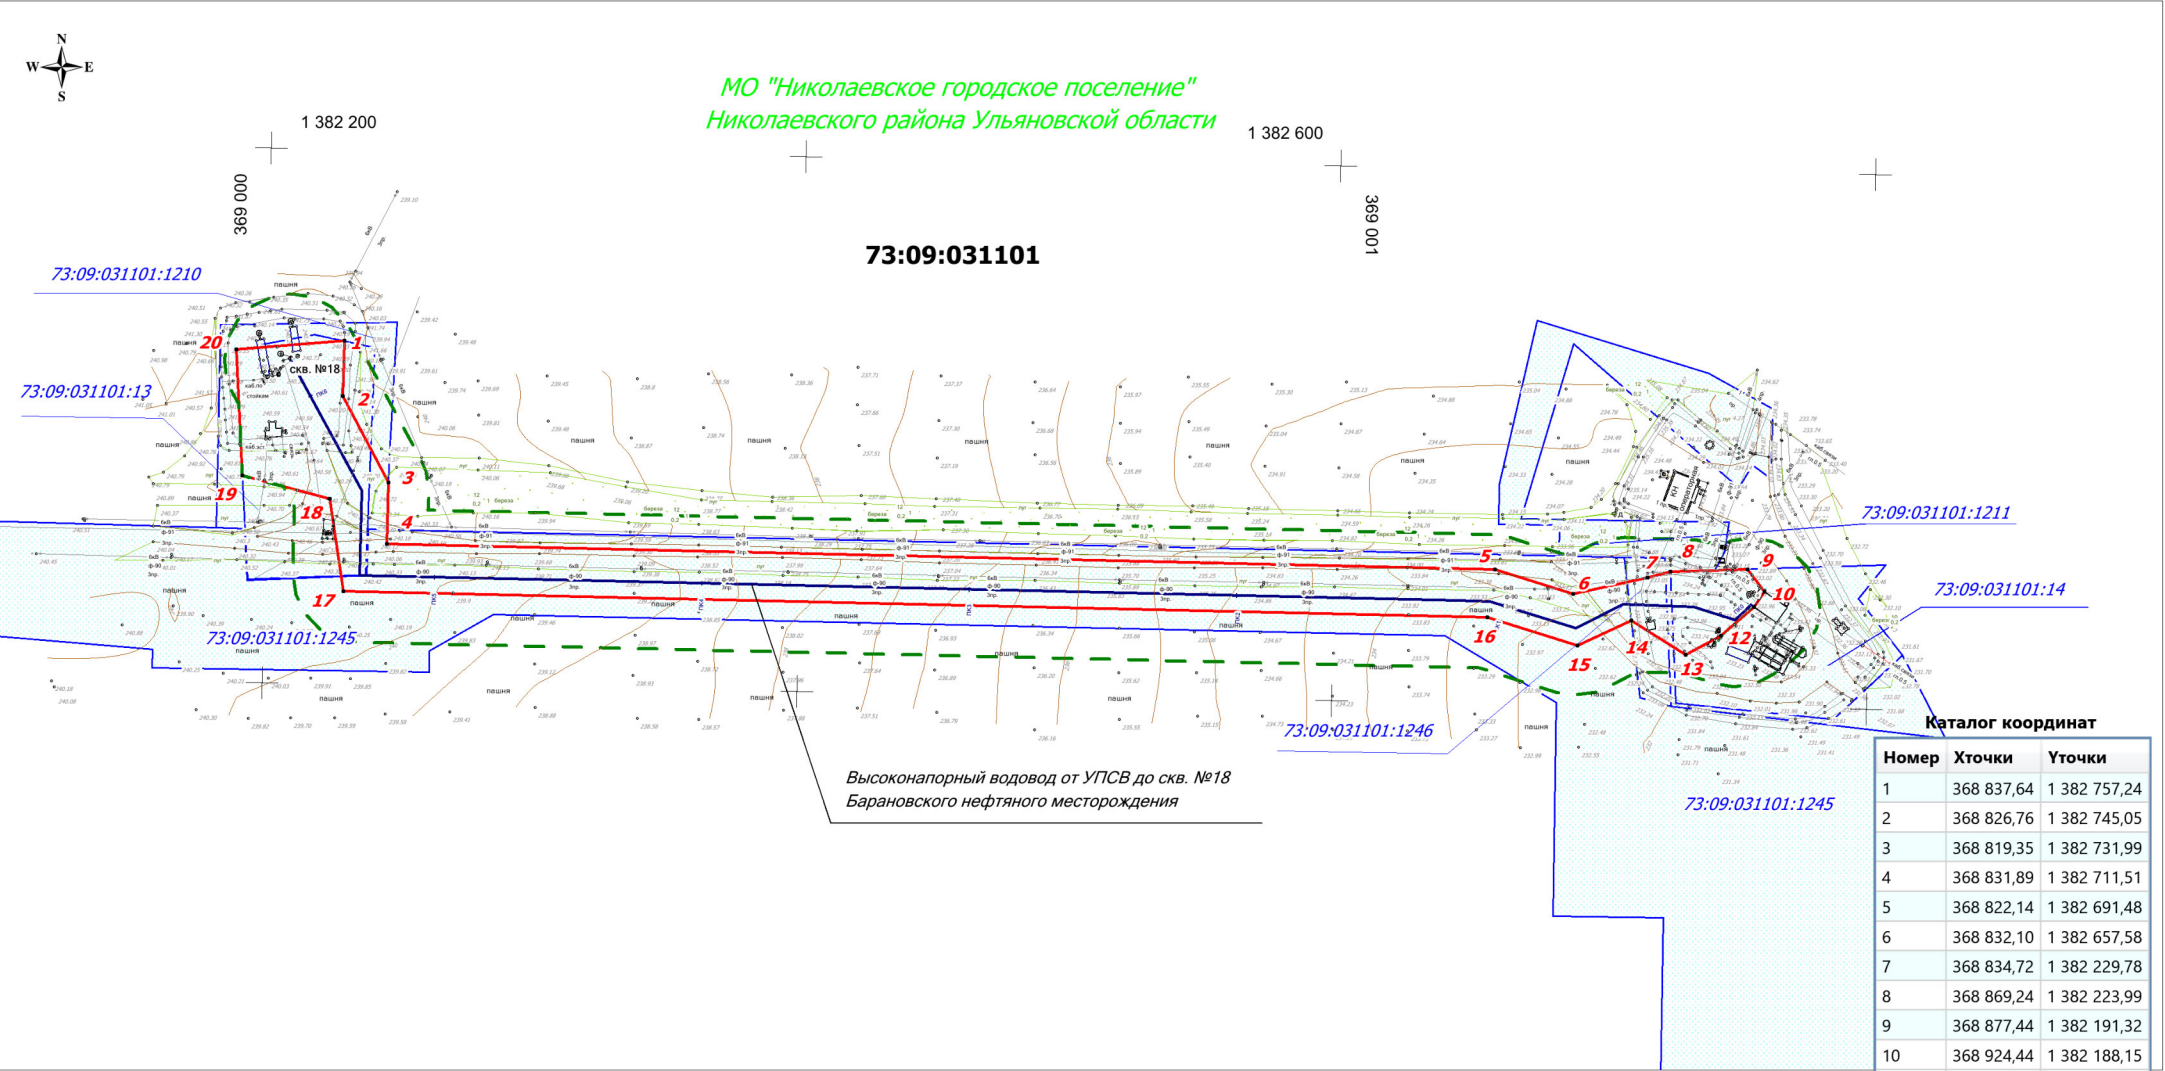

Условные обозначения:

- Испрашиваемый земельный участок
- Граница кадастрового квартала и его номер
- Граница земельного участка стоящего на ГКУ и его номер
- Ось проектируемого высоконапорного водовода от УПСВ до скв. №18, диаметром 100*9,4 мм, L=615 м


Каталог координат

Номер	Хточки	Уточки
1	368 837,64	1 382 757,24
2	368 826,76	1 382 745,05
3	368 819,35	1 382 731,99
4	368 831,89	1 382 711,51
5	368 822,14	1 382 691,48
6	368 832,10	1 382 657,58
7	368 834,72	1 382 229,78
8	368 869,24	1 382 223,99
9	368 877,44	1 382 191,32
10	368 924,44	1 382 188,15
11	368 928,30	1 382 228,54
12	368 907,58	1 382 228,22
13	368 875,69	1 382 245,92
14	368 852,61	1 382 245,79
15	368 850,09	1 382 660,23
16	368 841,50	1 382 689,46
17	368 848,03	1 382 717,28
18	368 850,41	1 382 725,82
19	368 851,73	1 382 754,69
20	368 843,43	1 382 761,16

*Ориентировочная площадь территории, в отношении которой осуществляется подготовка документации по планировке территории - 12 599 кв.м

Материалы по обоснованию проекта планировки территории

«Высоконапорный водовод от УПСВ до скв. №18 Барановского нефтяного месторождения»
в границах МО "Николаевское городское поселение" Николаевского района Ульяновской области

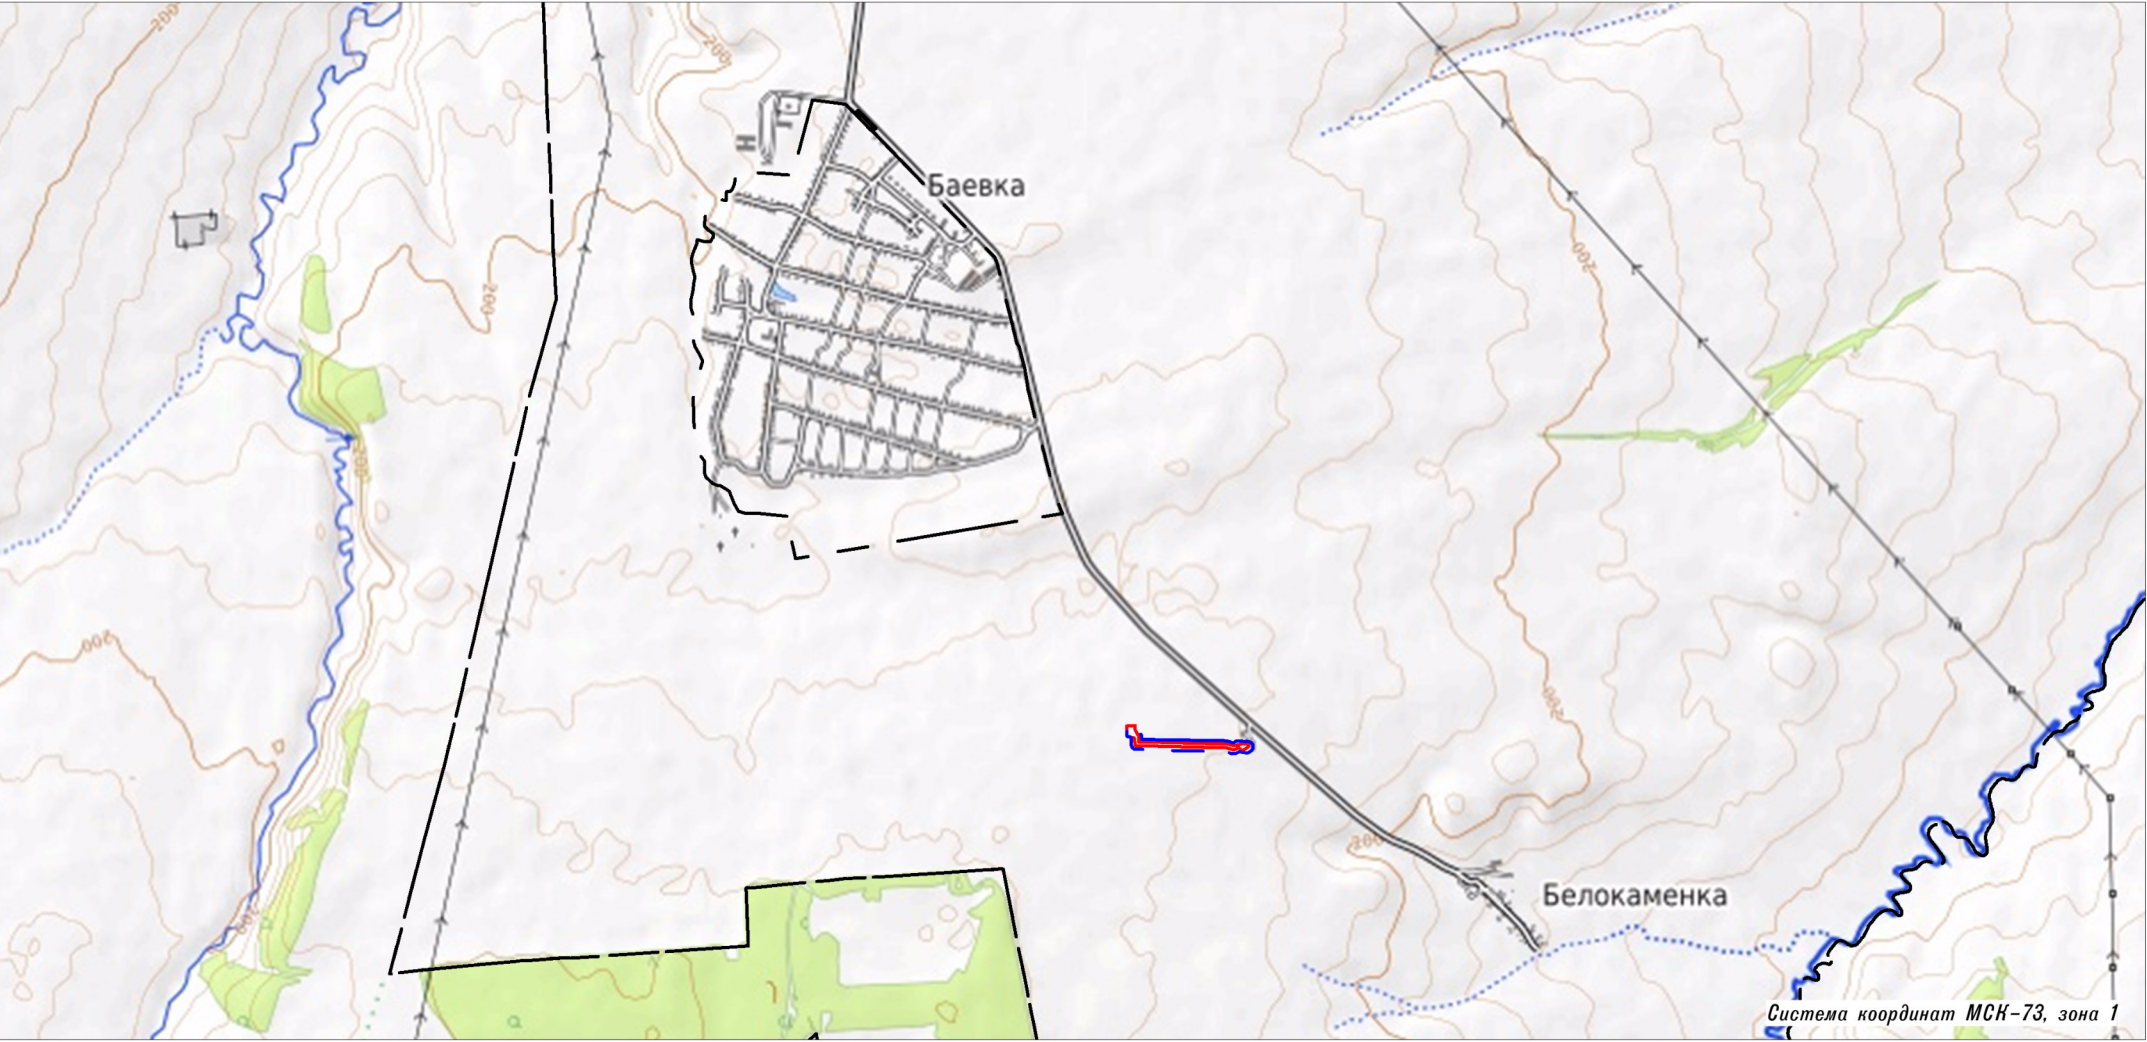

Условные обозначения:

- Границы муниципальных образований
- Границы территории, в отношении которой осуществляется подготовка проекта планировки
- Границы зон планируемого размещения линейных объектов

ПАО НК "РуссНефть"					«Высоконапорный водовод от УПСВ до скв. №18 Барановского нефтяного месторождения» в границах МО "Николаевское городское поселение" Николаевского района Ульяновской области			
Изм.	Лист	N документ	Подпись	Дата	Раздел 3 Материалы по обоснованию проекта планировки территории Графическая часть.	Стадия	Лист	Листов
Исполнитель	Лукина					ПП	1	1
Директор	Терентьев							
					Схема расположения элемента планировочной структуры Масштаб 1:25 000	ООО "Волга-инжиниринг" г. Самара		